




# Чертеж градостроительного плана земельного участка

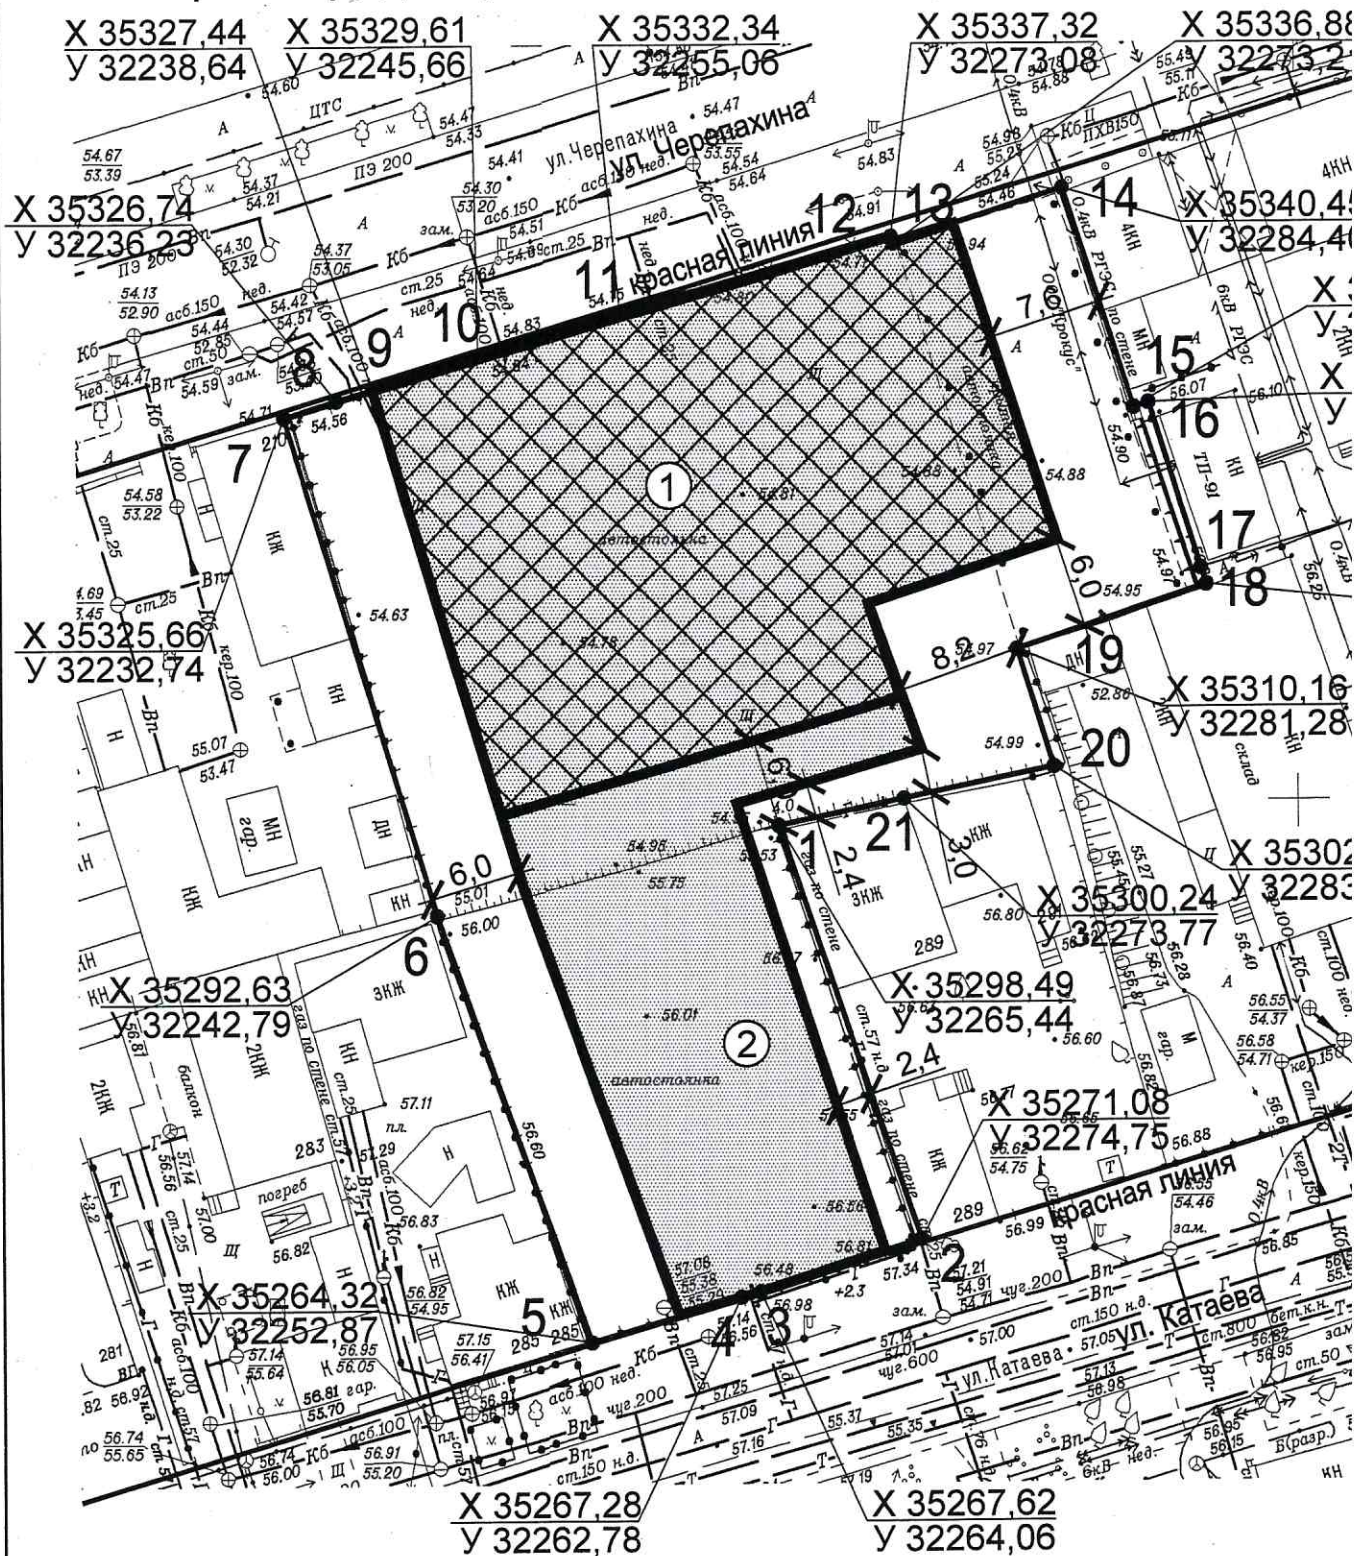


## Условные обозначения

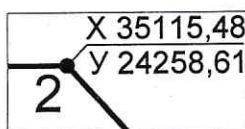

Граница земельного участка  
 Точка поворота границ земельного участка  
 Координаты точек поворотных углов

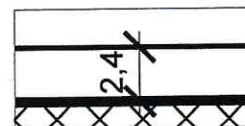

Минимальные отступы от границ земельного участка

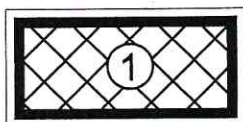

Место допустимого размещения наземной части объекта капитального строительства




Место допустимого размещения подземной части объекта капитального строительства



1:500

# Ситуационный план


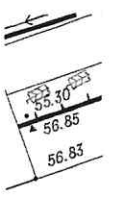


26.02  
89,13

26.33  
90,11

X 35315,46  
Y 32293,54

X 35314,37  
Y 32293,88

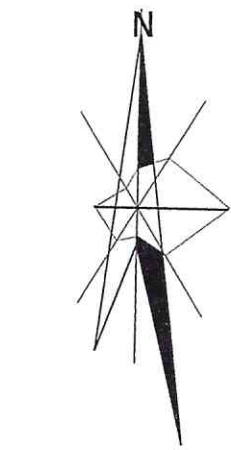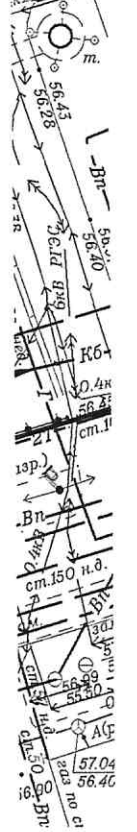

Земельный участок

## Экспликация мест допустимого размещения зданий, строений, сооружений и объектов капитального строительства

Номер на плане	Наименование	Размеры участка		Площадь, га	Примечания
		max, м	min, м		
	Площадь земельного участка			0,2518	
1	Место допустимого размещения наземной части объекта капитального строительства	40,30	29,50	0,1092	
2	Место допустимого размещения подземной части объекта капитального строительства	64,60	40,30	0,1662	

- Чертеж градостроительного плана земельного участка разработан на топографической основе, выполненной ООО "Геовектор" в июле 2009 года и принятой в геофонд 23.07.2009.
- Чертеж градостроительного плана земельного участка выполнен МУ "Департамент архитектуры и градостроительства" в мае 2010 года.

Утверждаю:  
Главный архитектор города -  
директор Департамента

*А.Э.Полянский*  
А.Э.Полянский

Настоящий чертеж является обязательным приложением к градостроительному плану земельного участка от 02.06.2010 N RU61310000-0620101330100083

						МУ "Департамент архитектуры и градостроительства"		
						Зона многофункциональной застройки ОЖ /5/15 (подзона "Б")		
Изм.	Кол. изм.	Лист	Док.	Подпись	Дата	Земельный участок по адресу:		
						г. Ростов-на-Дону, ул. Черепихина, 212		
						Стадия	Лист	Листов
						Отдел рассмотрения документации по планировке территории		
Части строительства						Чертеж градостроительного плана земельного участка М1:500		